



Městský úřad Votice

Odbor výstavby a územního plánování
Komenského náměstí 700
259 17 Votice



MVOTX000GE1M

Vaše č.j./Ze dne

Č.j.:

1486/2012/VÝST-Še 547/12/VÝST-Še

Spis. zn.:

Vyřizuje/linka

Kateřina Šebková/159

Votice

25.01.2012

Počet listů: 3

Počet příloh: 1

VEŘEJNÁ VYHLÁŠKA

OZNÁMENÍ

O SPOJENÍ ÚZEMNÍHO A STAVEBNÍHO ŘÍZENÍ, ZAHÁJENÍ SPOLEČNÉHO ŘÍZENÍ A POZVÁNÍ K VEŘEJNÉMU ÚSTNÍMU JEDNÁNÍ

Mašek elektro, s.r.o., IČ 27651584, Krusičany 74, 257 41 Týnec nad Sázavou
zastupující na základě plné moci

ČEZ Distribuce a.s., Teplická 874/8, 405 02 Děčín
(dále jen „stavebník“)

podal dne 09.01.2012 žádost o vydání rozhodnutí o umístění a provedení stavby :

„ Miličín – kNN pro parc.č. 273/2 – č. stavby IV-12-6013521 “

- zajištění elektrické energie pro pozemek parc.č. 273/2 k.ú. Miličín,

Uvedeným dnem bylo zahájeno územní a stavební řízení.

Popis stavby :

• Ze stávajícího podpěrného bodu (ocel.sloupu) umístěném na pozemku parc.č. 1989/4 bude sveden z nově umístěné distribuční skříň SV200 nový zemní distribuční kabel do pozemku parc.č. 1989/4. Trasa kabelu je navržena do zel. Pásu na pozemku parc.č. 1989/4 a 2006/1. Na pozemku parc.č. 273/8 je navrženo příčné křížení komunikace otevřeným výkopem. Trasa je dále navržena do pozemků parc.č. 273/8 a 273/4 mezi krajem asfaltové komunikace a stávajícím oplocením její levé části směrem k pozemku parc.č. 273/2. Na pozemku parc.č. 273/2 je trasa pokládky kabelu ukončena v novém distribučním rozvaděči SS100.

Městský úřad Votice, odbor výstavby a územního plánování, jako stavební úřad příslušný podle § 13 odst. 1 písm. f) zákona č. 183/2006 Sb., o územním plánování a stavebním řádu (stavební zákon), ve znění pozdějších předpisů (dále jen „stavební zákon“), a jako místně příslušný stavební úřad podle § 11 písm. b) zákona č. 500/2004 Sb., správní řád, ve znění pozdějších předpisů (dále jen „správní řád“), spojil územní a stavební řízení podle § 78 odst. 1 stavebního zákona v souladu s § 140 odst. 1 správního řádu usnesením

podle § 140 odst. 4 správního řádu a oznamuje podle § 87 odst. 1 a § 112 odst. 1 stavebního zákona zahájení společného řízení a současně nařizuje k projednání žádosti veřejné ústní jednání na den

28. února 2012 (úterý) v 09,00 hodin

se schůzkou pozvaných na MěÚ Votice, Komenského nám. 700, 259 17 Votice, zasedací místnost (1. patro).

Závazná stanoviska dotčených orgánů, námitky účastníků řízení a připomínky veřejnosti musí být uplatněny nejpozději při veřejném ústním jednání, jinak se k nim nepřihlíží.

Do podkladů pro rozhodnutí lze nahlédnout přede dnem konání veřejného ústního jednání na MěÚ Votice, Odbor výstavby a územního plánování, úřední dny: pondělí a středa 8-17 hod., kancelář č. 1.6 (v jiné dny po tel. domluvě) a při veřejném ústním jednání.

Poučení:

Žadatel zajistí, aby informace o jeho záměru a o tom, že podal žádost o vydání územního rozhodnutí, byla bezodkladně poté, co bylo nařízeno veřejné ústní jednání, vyvěšena na místě určeném stavebním úřadem nebo na vhodném veřejně přístupném místě u stavby nebo pozemku, na nichž se má záměr uskutečnit, a to do doby veřejného ústního jednání. Pokud žadatel uvedenou povinnost nesplní, stavební úřad nařídí opakované veřejné ústní jednání.

Zúčastní-li se veřejného ústního jednání více osob z řad veřejnosti a mohlo-li by to vést ke zmaření účelu veřejného ústního jednání, zvolí si společného zmocněnce.

Nechá-li se některý z účastníků zastupovat, předloží jeho zástupce písemnou plnou moc.

Účastník řízení může uplatnit námitky proti projektové dokumentaci, způsobu provádění a užívání stavby nebo požadavkům dotčených orgánů, pokud je jimi přímo dotčeno jeho vlastnické právo nebo právo založené smlouvou provést stavbu nebo opatření nebo právo odpovídající věcnému břemenu k pozemku nebo stavbě.

Pověřený zaměstnanec stavebního úřadu je podle § 172 odst. 1 stavebního zákona oprávněn při plnění úkolů vstupovat na cizí pozemky, stavby a do staveb s vědomím jejich vlastníků při zjišťování stavu stavby a pozemku nebo opatřování důkazů a dalších podkladů pro vydání správního rozhodnutí nebo opatření..

Účastník nebo jeho zástupce je povinen předložit na výzvu oprávněné úřední osoby průkaz totožnosti. Průkazem totožnosti se rozumí doklad, který je veřejnou listinou, v němž je uvedeno jméno a příjmení, datum narození a místo trvalého pobytu, popřípadě bydliště mimo území České republiky a z něhož je patrná i podoba, popřípadě jiný údaj umožňující správnímu orgánu identifikovat osobu, která doklad předkládá, jako jeho oprávněného držitele.

Každý, kdo činí úkony jménem právnické osoby, musí prokázat své oprávnění. V téže věci může za právnickou osobu současně činit úkony jen jedna osoba.

Kateřina Š e b k o v á v.r.
referent Odboru výstavby
a územního plánování

**Toto oznámení s grafickou přílohou
musí být vyvěšeno po dobu 15 dnů na úřední desce vč. elektronické
(uveřejnění způsobem umožňujícím dálkový přístup) MěÚ Votice a OÚ Miličín**

vyvěšeno dne 26.01.2012

Matoušek

Razítko, podpis orgánu, který potvrzuje vyvěšení a sejmутí oznámení.

OBEC MILIČÍN
257 86, MILIČÍN 1
IČ: 00232238
DIČ: CZ00232238
Tel./Fax: 317 802 260

bude
sejmuto dne 13.02.2012

Matoušek

OBEC MILIČÍN
257 86, MILIČÍN 1
IČ: 00232238
DIČ: CZ00232238
Tel./Fax: 317 802 260

Rozdělovník :

Účastníci územního řízení dle § 85 odst. 1 stavebního zákona a dotčené orgány jednotlivě :

Mašek elektro, s.r.o., IČ 27651584, Krusičany 74, 257 41 Týnec nad Sázavou
Obec Miličín, zastoupená starostou obce J.Zíkou, IDDS : 8xdbp8i

MěÚ Votice, Odbor životního prostředí a pam. péče, zde
MěÚ Votice, Odbor správních činností a dopravy, zde

Ostatní účastníci územního řízení dle § 85 odst. 2 stavebního zákona veřejnou vyhláškou :
(ke zveřejnění po dobu 15 dnů)

MěÚ Votice podatelna, k vyvěšení , zde

MěÚ Votice, Jar.Maňák, zde – web (www.mesto-votice.cz)

Účastníci stavebního řízení podle § 109 odst. 1 stavebního zákona jednotlivě :

Mašek elektro, s.r.o., IČ 27651584, Krusičany 74, 257 41 Týnec nad Sázavou
Obec Miličín, zastoupená starostou obce J.Zíkou, IDDS : 8xdbp8i

Středočeský kraj, Krajská správa a údržba silnic Středočeského kraje, Zborovská 11, 150 21 Praha 5
IDDS : keebyyf

Jan Štégr, Miličín 293, 257 86 Miličín

Marie Štégrová, Miličín 293, 257 86 Miličín

Jan Zíka, Miličín 109, 257 86 Miličín


Ivo Šabatka, Před Sokolovnou 472/1, 184 00 Dolní Chabry

Monika Rainhartová, Pražského povstání 1999, 256 01 Benešov

Zdeněk Rainhart, Pražského povstání 1999, 256 01 Benešov

MěÚ Votice, Odbor životního prostředí a pam. péče, zde
MěÚ Votice, Odbor správních činností a dopravy, zde

Co: spis SÚ

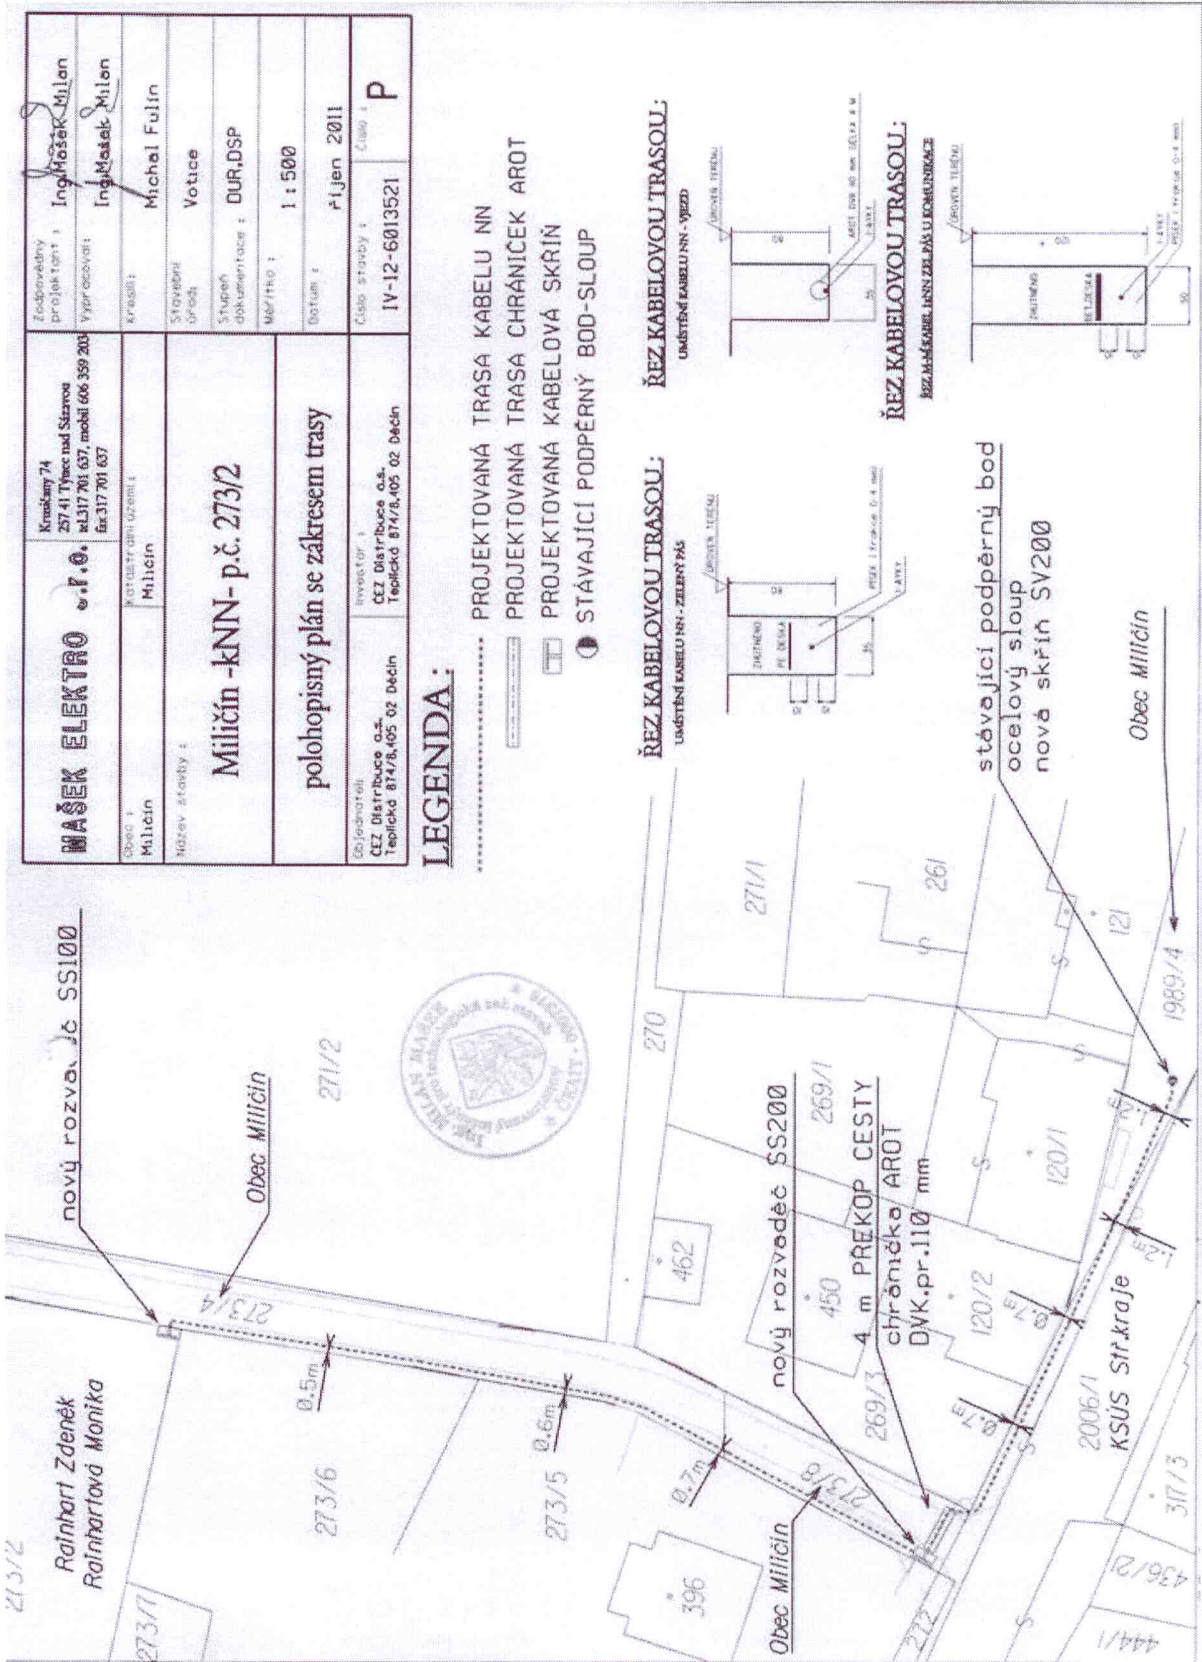

MAŠEK ELEKTRO s.r.o. Kračín 74 2741 Týnec nad Sázavou tel:317 701 637, mobil: 606 339 203 fax:317 701 637	Zodpovědný projektant: Ing. Mošček Milon
	Vypracoval: Ing. Mašek Milon
Obec: Miličín Místní území: Miličín	Kraj: Středočeský Stavěbní úřad: Votice
Miličín -kNN- p.č. 273/2	Stupeň dokumentace: DUR, DSP
polohopisný plán se zkrusem trasy	Měřítko: 1 : 500
Investor: CEZ Distribuce a.s. Teplická 874/8, 405 02 Děčín	Dotum: říjen 2011
Číslo stavby: IV-12-6013521	Číslo: P

LEGENDA:

- PROJEKTOVANÁ TRASA KABELU NN
- PROJEKTOVANÁ TRASA CHRÁNIČEK AROT
- PROJEKTOVANÁ KABELOVÁ SKŘÍŇ
- STÁVAJÍCÍ PODPĚRNÝ BOD-SLOUP

