


NEPOVINNÁ PŘÍLOHA K ZADÁNÍ  
**ZMĚNA Č. 2 ÚZEMNÍHO PLÁNU**  
**OBCE MILIČÍN**  
ZPRACOVÁNO NA MAPOVÝCH PODKLADECH  
PLATNÉHO ÚZEMNÍHO PLÁNU

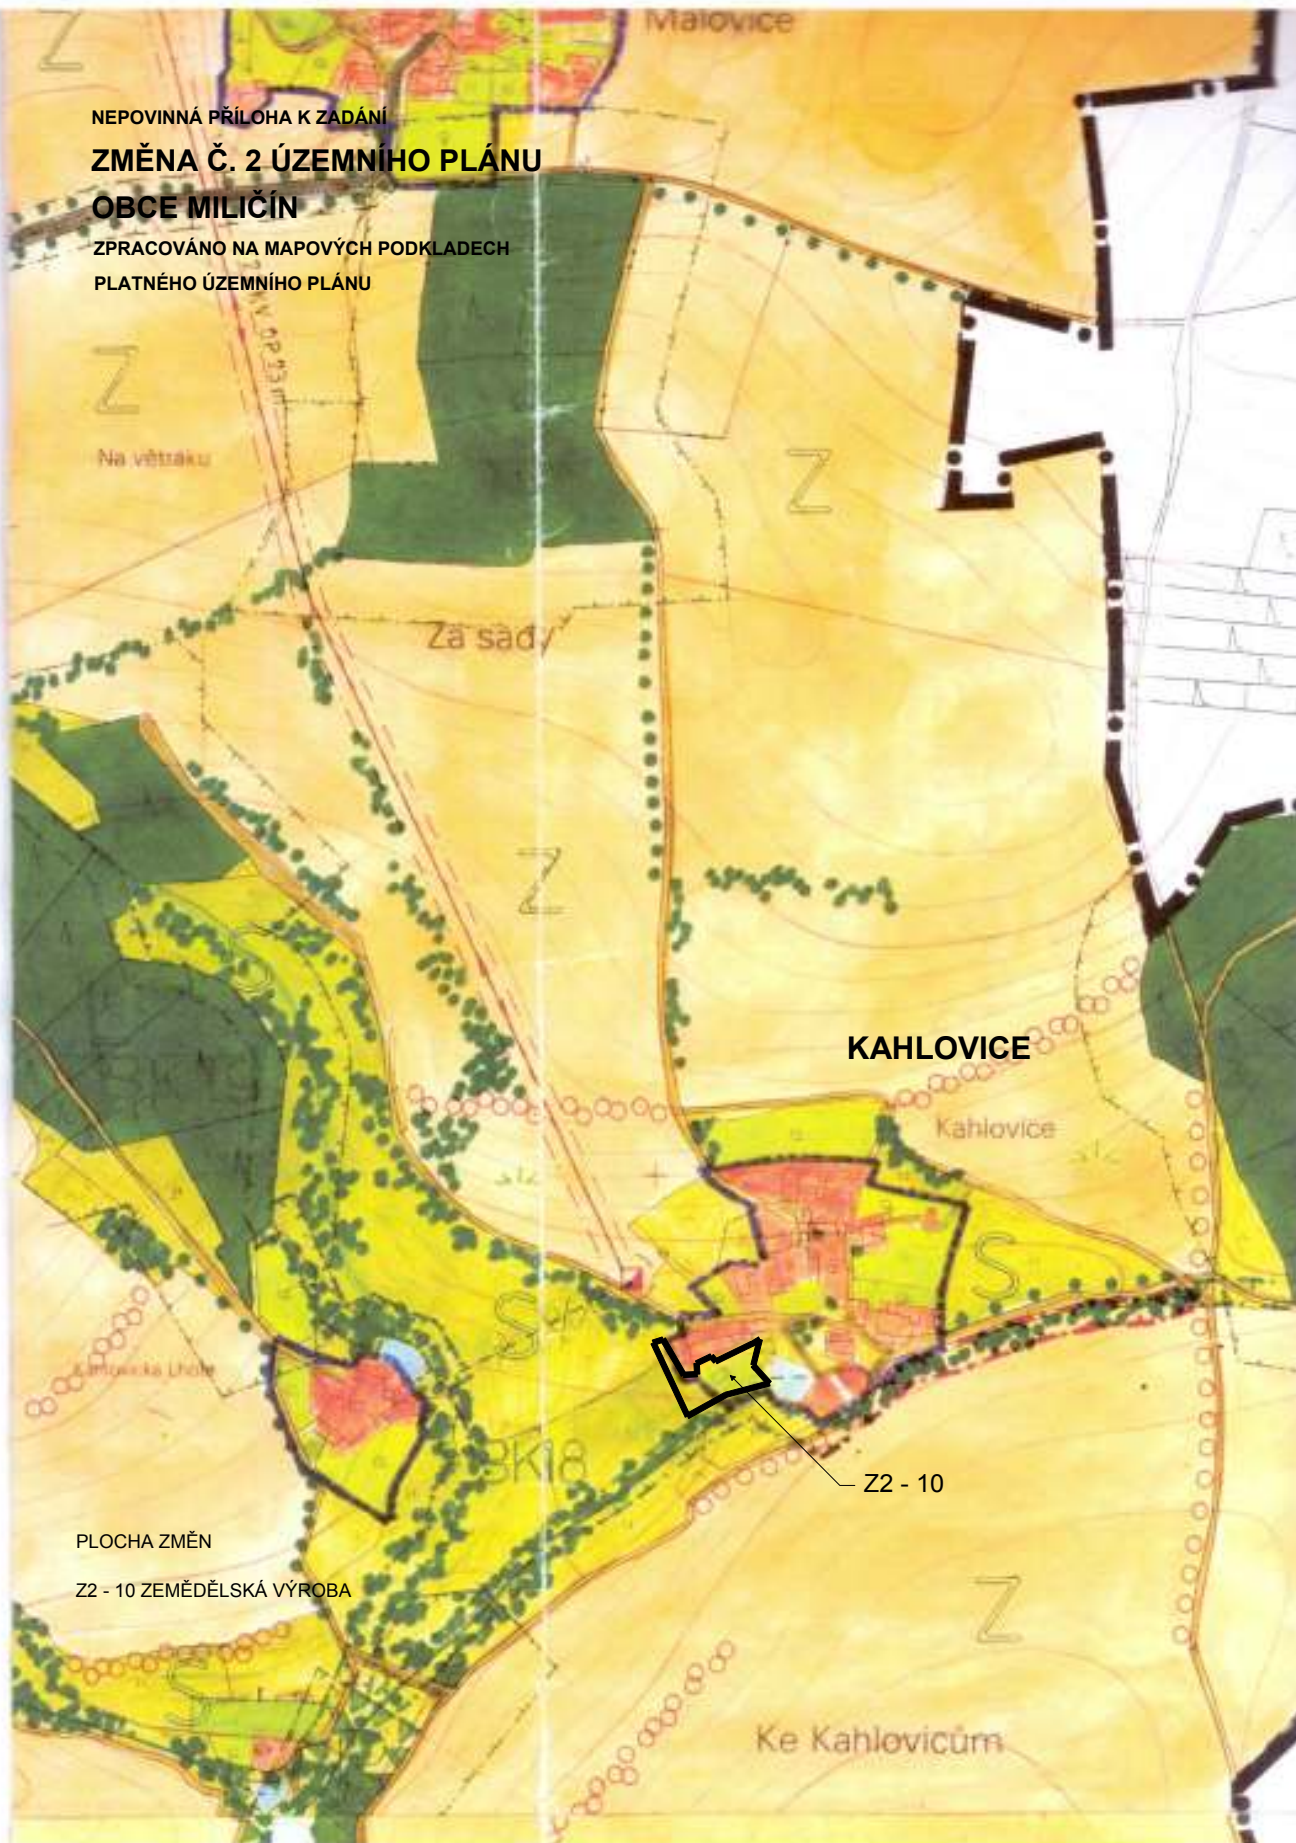

PLOCHA ZMĚN  
Z2 - 10 ZEMĚDĚLSKÁ VÝROBA