


NEPOVINNÁ PŘÍLOHA K ZADÁNÍ

ZMĚNA Č. 2 ÚZEMNÍHO PLÁNU

OBCE MILIČÍN

ZPRACOVÁNO NA MAPOVÝCH PODKLADECH

PLATNÉHO ÚZEMNÍHO PLÁNU

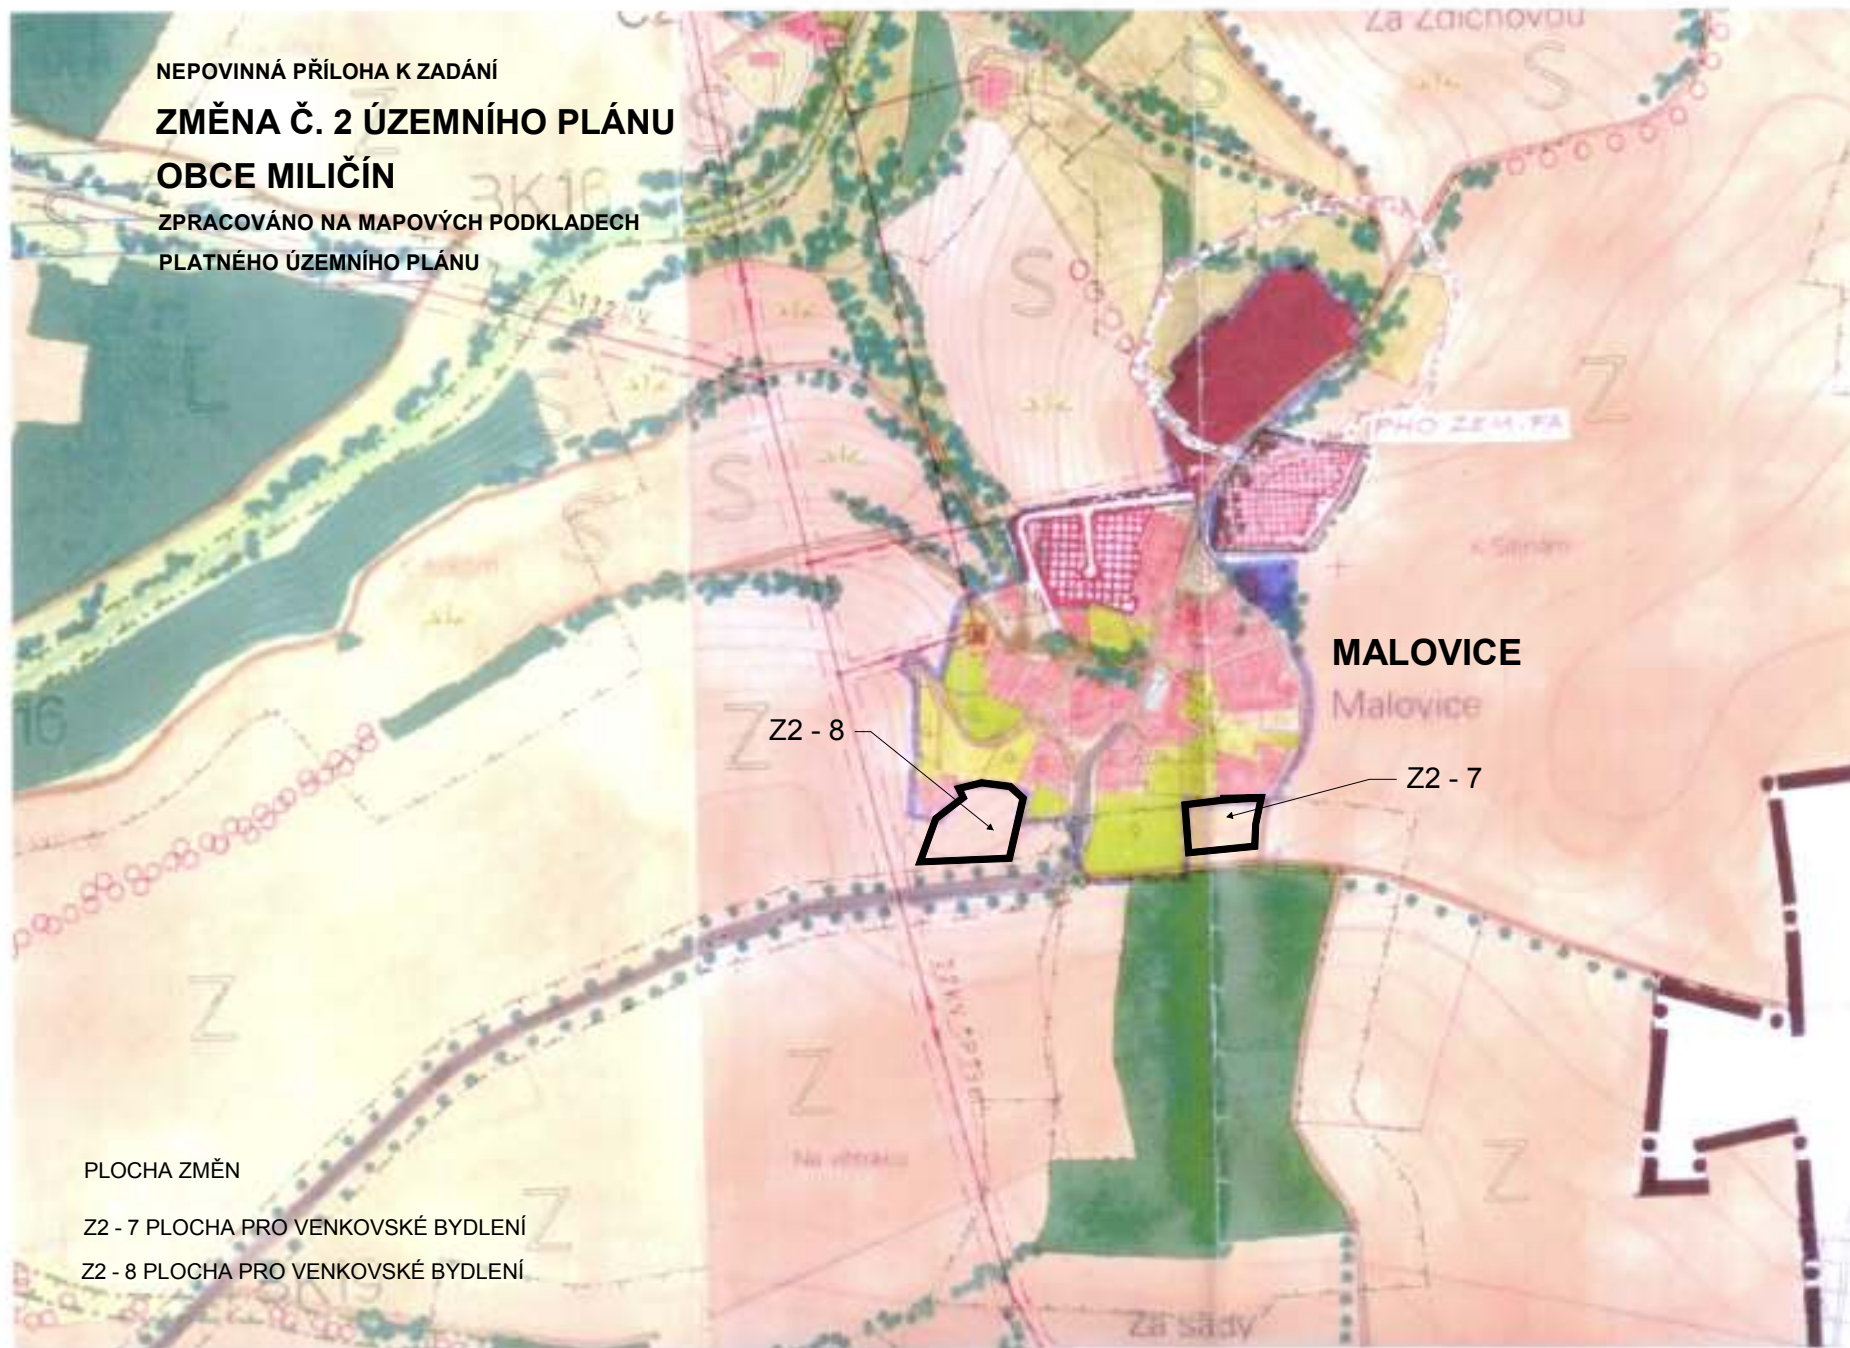

MALOVICE

Malovice

Z2 - 8

Z2 - 7

PLOCHA ZMĚN

Z2 - 7 PLOCHA PRO VENKOVSKÉ BYDLENÍ

Z2 - 8 PLOCHA PRO VENKOVSKÉ BYDLENÍ